



Haus 1 | Erdgeschoss

Wohnung 1.0 L

5.5 Zimmer 132 m²
Terrassen 32 m²
Gartenfläche 227 m²

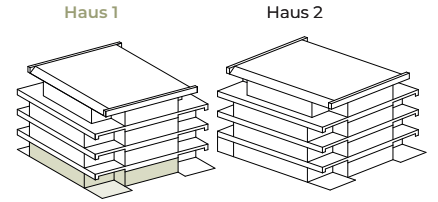

Bruttofläche:
inkl. Innenwände
inkl. interne Schächte
exkl. Aussenwände

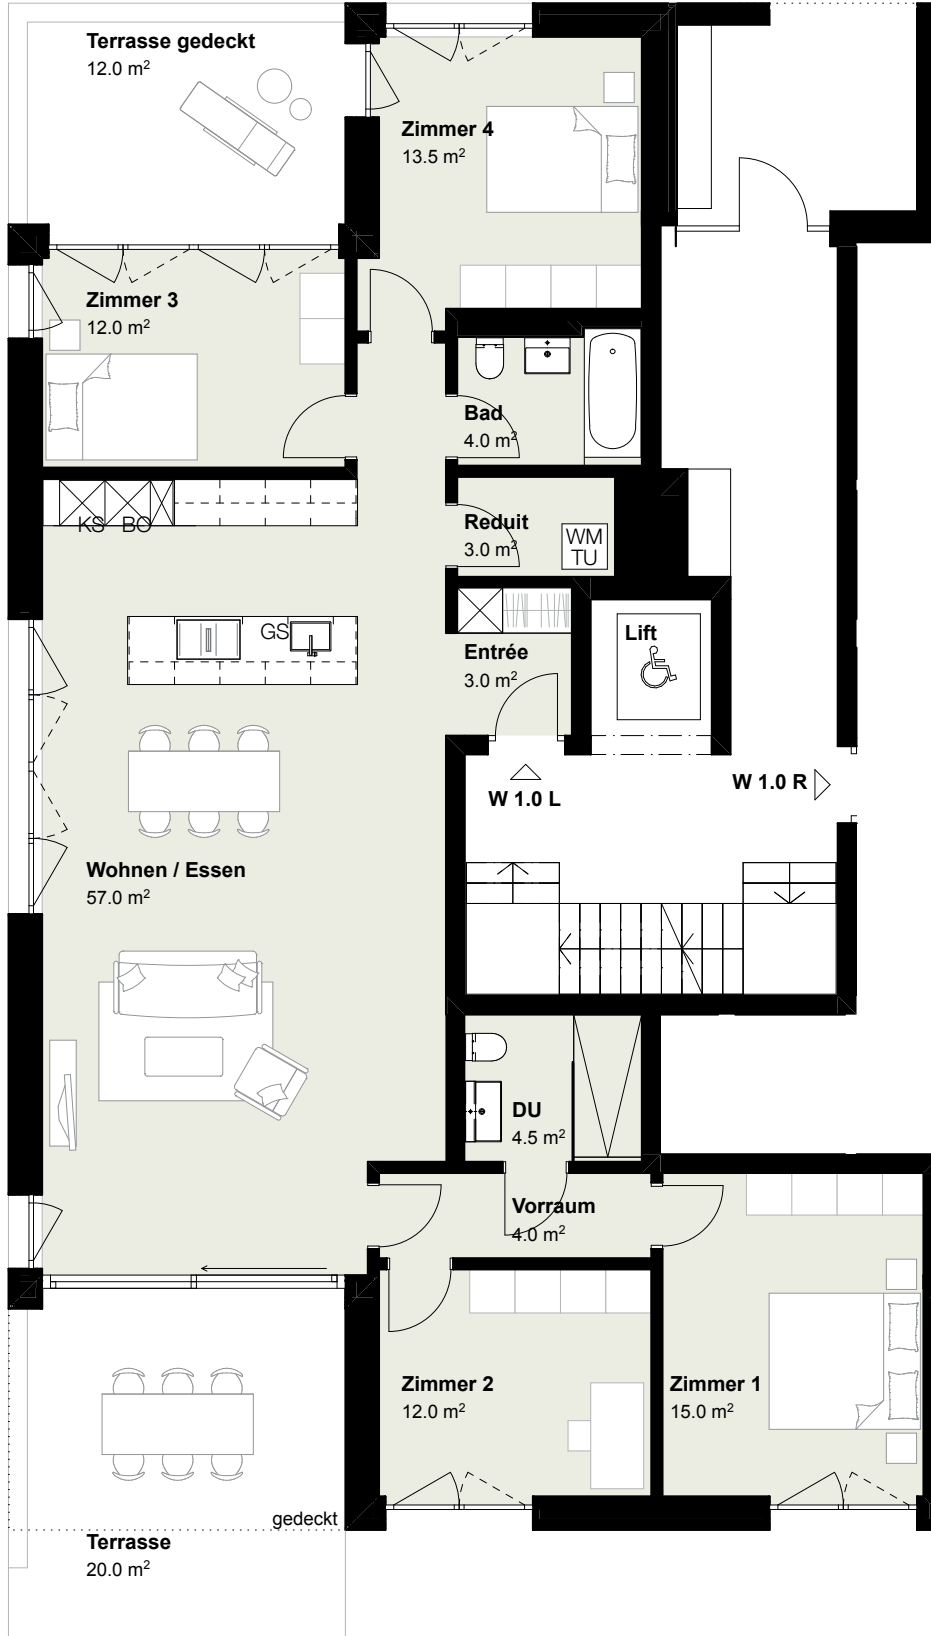

Änderungen bis Bauvollendung vorbehalten. Alle Angaben sind ca.-Angaben und ohne Gewähr. Massabweichungen sind zu tolerieren.

