



Haus 1 | Erdgeschoss

Wohnung 1.0 L Variante

4.5 Zimmer 116 m²
Terrassen 32 m²
Gartenfläche 201 m²

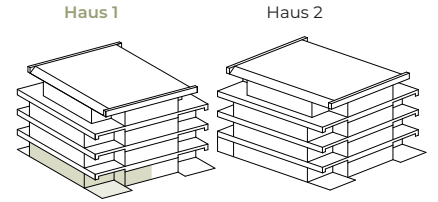

Bruttofläche:
inkl. Innenwände
inkl. interne Schächte
exkl. Aussenwände

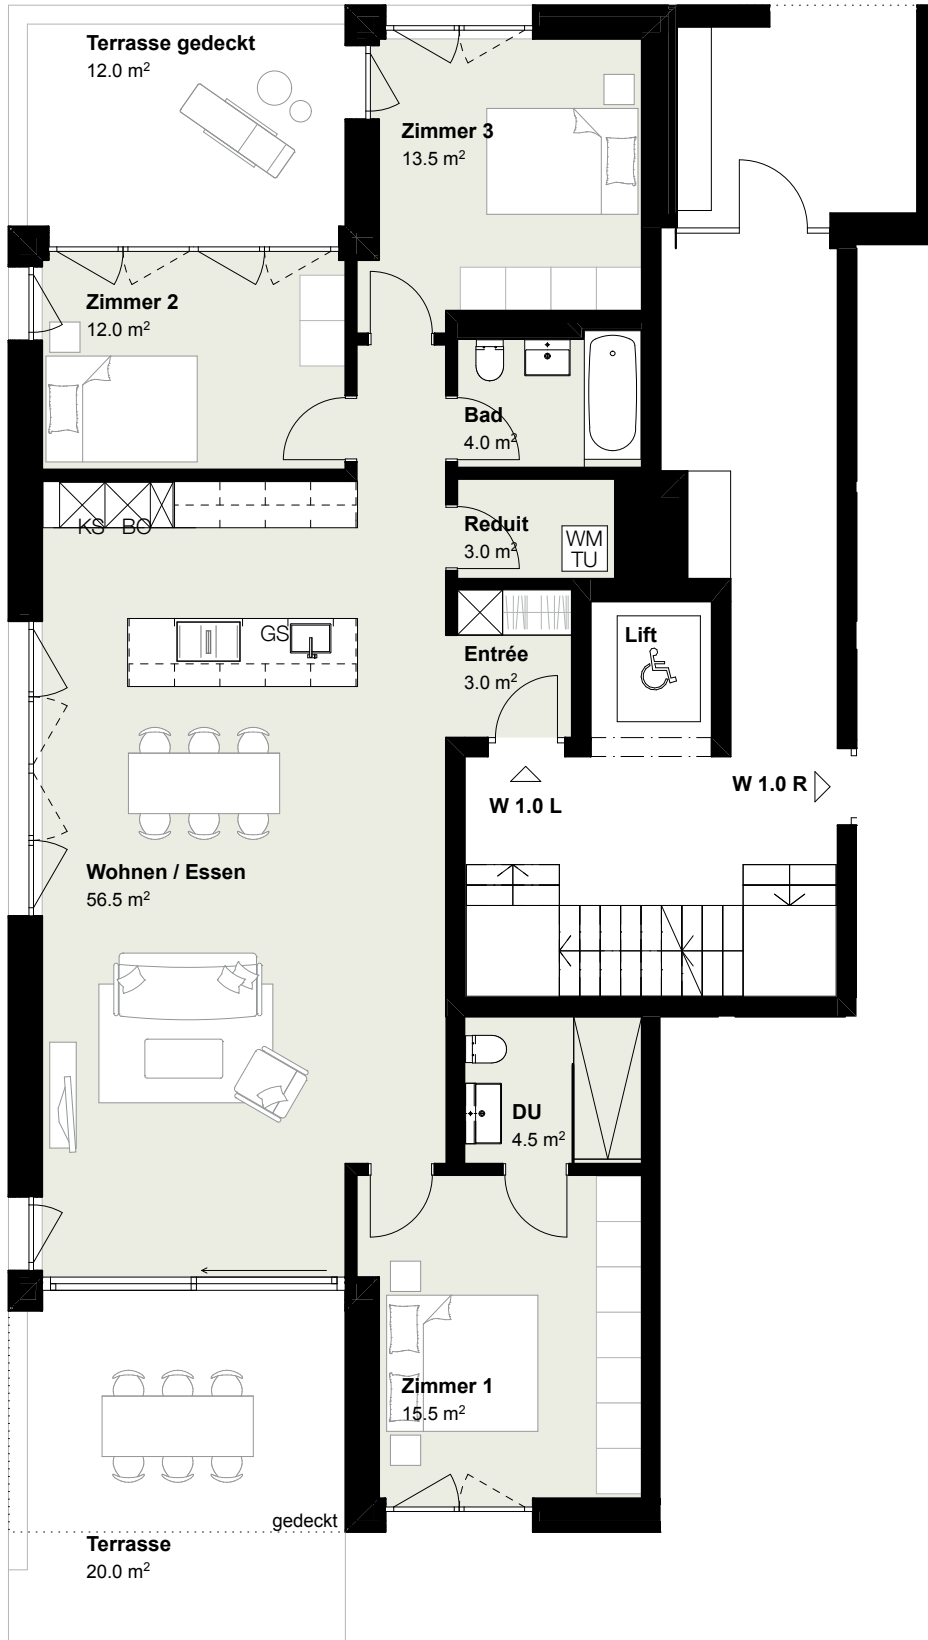

Änderungen bis Bauvollendung vorbehalten. Alle Angaben sind ca.-Angaben und ohne Gewähr. Massabweichungen sind zu tolerieren.

