



# Haus 1 | Erdgeschoss

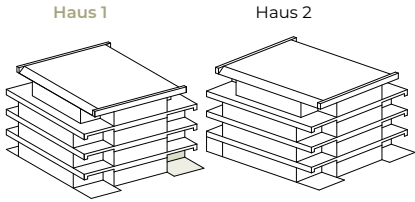

## Wohnung 1.0 R

2.5 Zimmer 76 m<sup>2</sup>  
Terrasse 21 m<sup>2</sup>  
Gartenfläche 80 m<sup>2</sup>

Bruttofläche:  
inkl. Innenwände  
inkl. interne Schächte  
exkl. Aussenwände

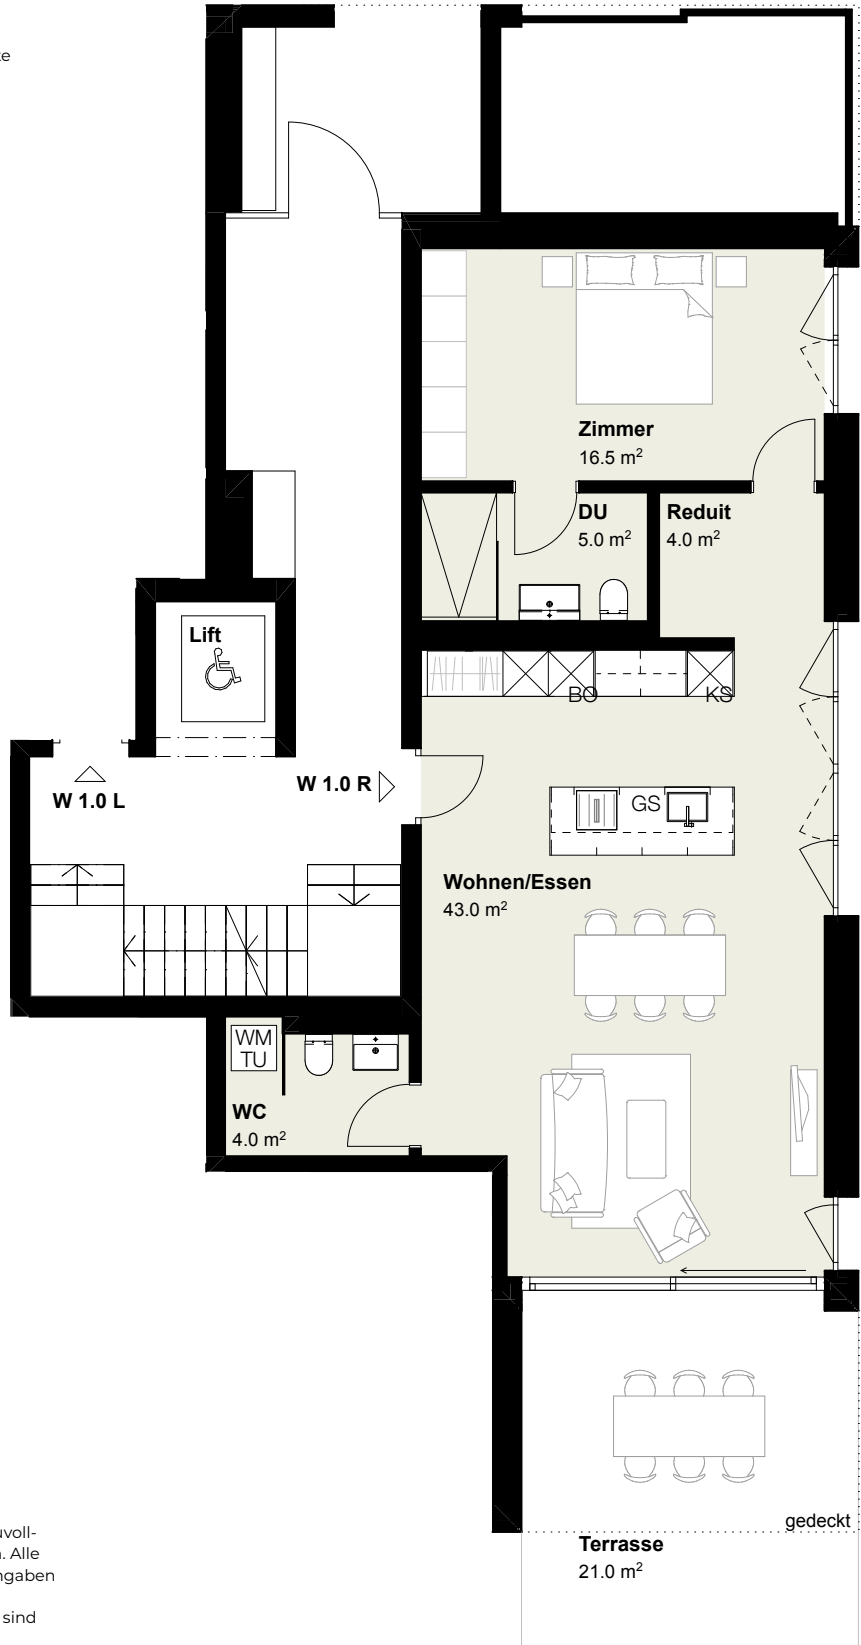

Änderungen bis Bauvollendung vorbehalten. Alle Angaben sind ca.-Angaben und ohne Gewähr. Massabweichungen sind zu tolerieren.

