



Haus 1 | Erdgeschoss

Wohnung 1.0 R Variante

3.5 Zimmer 92 m²
Terrasse 21 m²
Gartenfläche 105 m²

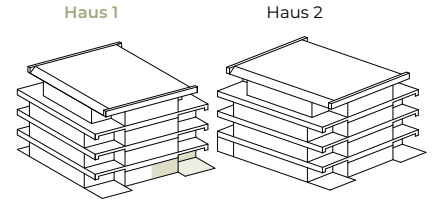

Bruttofläche:
inkl. Innenwände
inkl. interne Schächte
exkl. Aussenwände

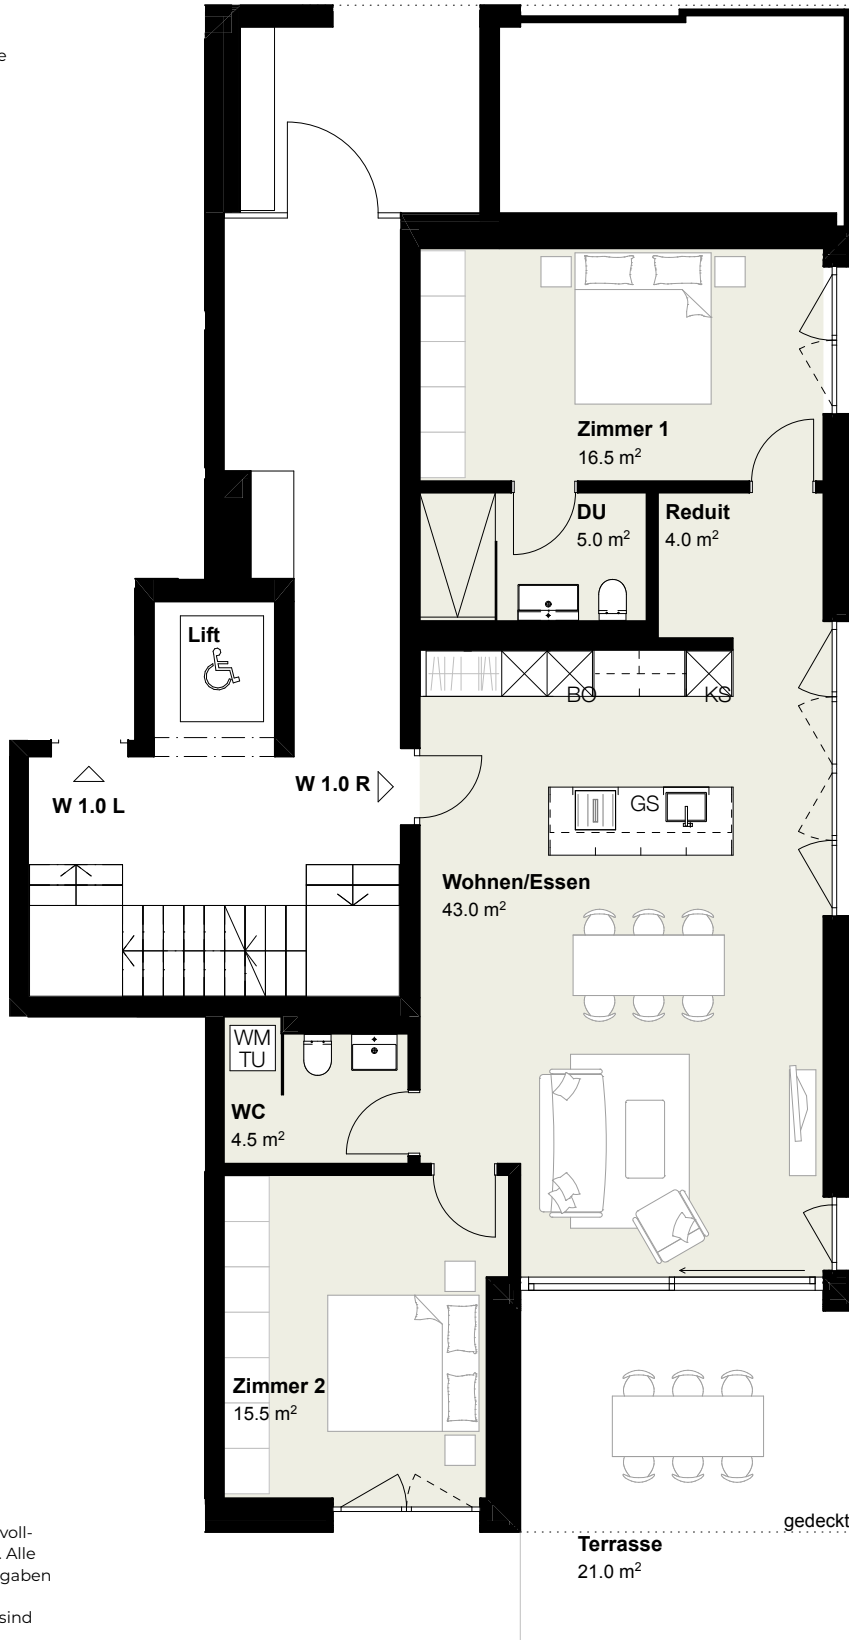

Änderungen bis Bauvollendung vorbehalten. Alle Angaben sind ca.-Angaben und ohne Gewähr. Massabweichungen sind zu tolerieren.

