


# Haus 1 | Attikageschoss

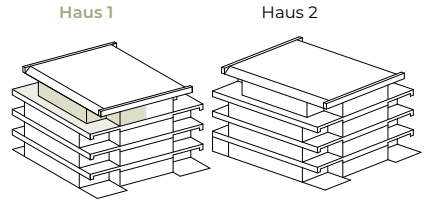


## Wohnung 1.3 L

3.5 Zimmer 91 m<sup>2</sup>  
Terrasse 47 m<sup>2</sup>



Bruttofläche:  
inkl. Innenwände  
inkl. interne Schächte  
exkl. Aussenwände

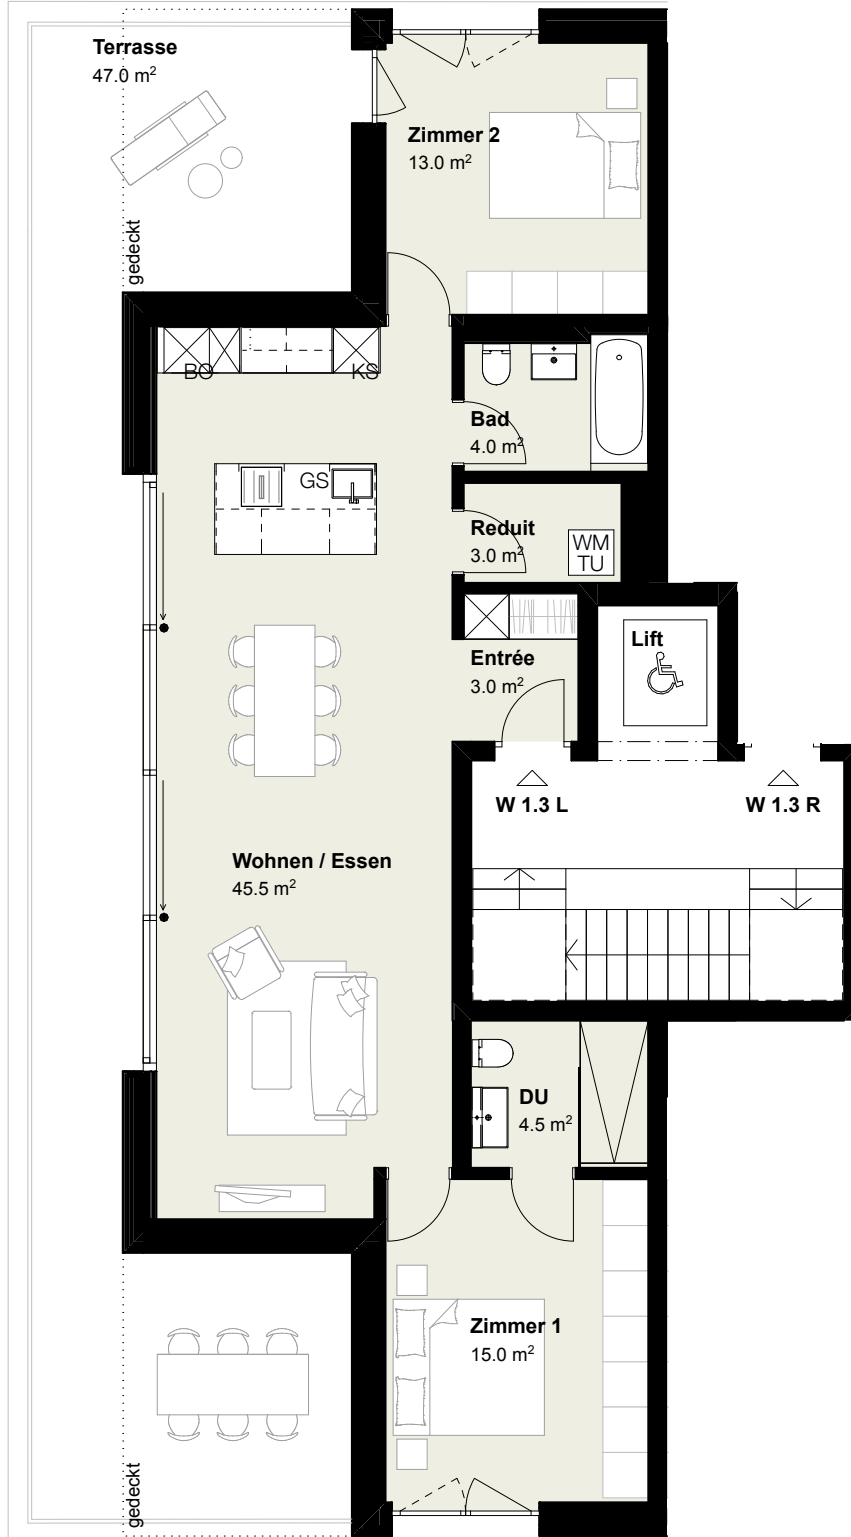

Änderungen bis Bauvollendung vorbehalten. Alle Angaben sind ca.-Angaben und ohne Gewähr. Massabweichungen sind zu tolerieren.

