



Haus 1 | Attikageschoss

Wohnung 1.3 R

3.5 Zimmer 91 m²
Terrasse 47 m²

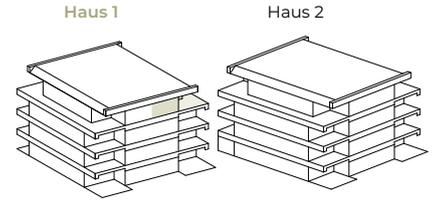

Bruttofläche:
inkl. Innenwände
inkl. interne Schächte
exkl. Aussenwände

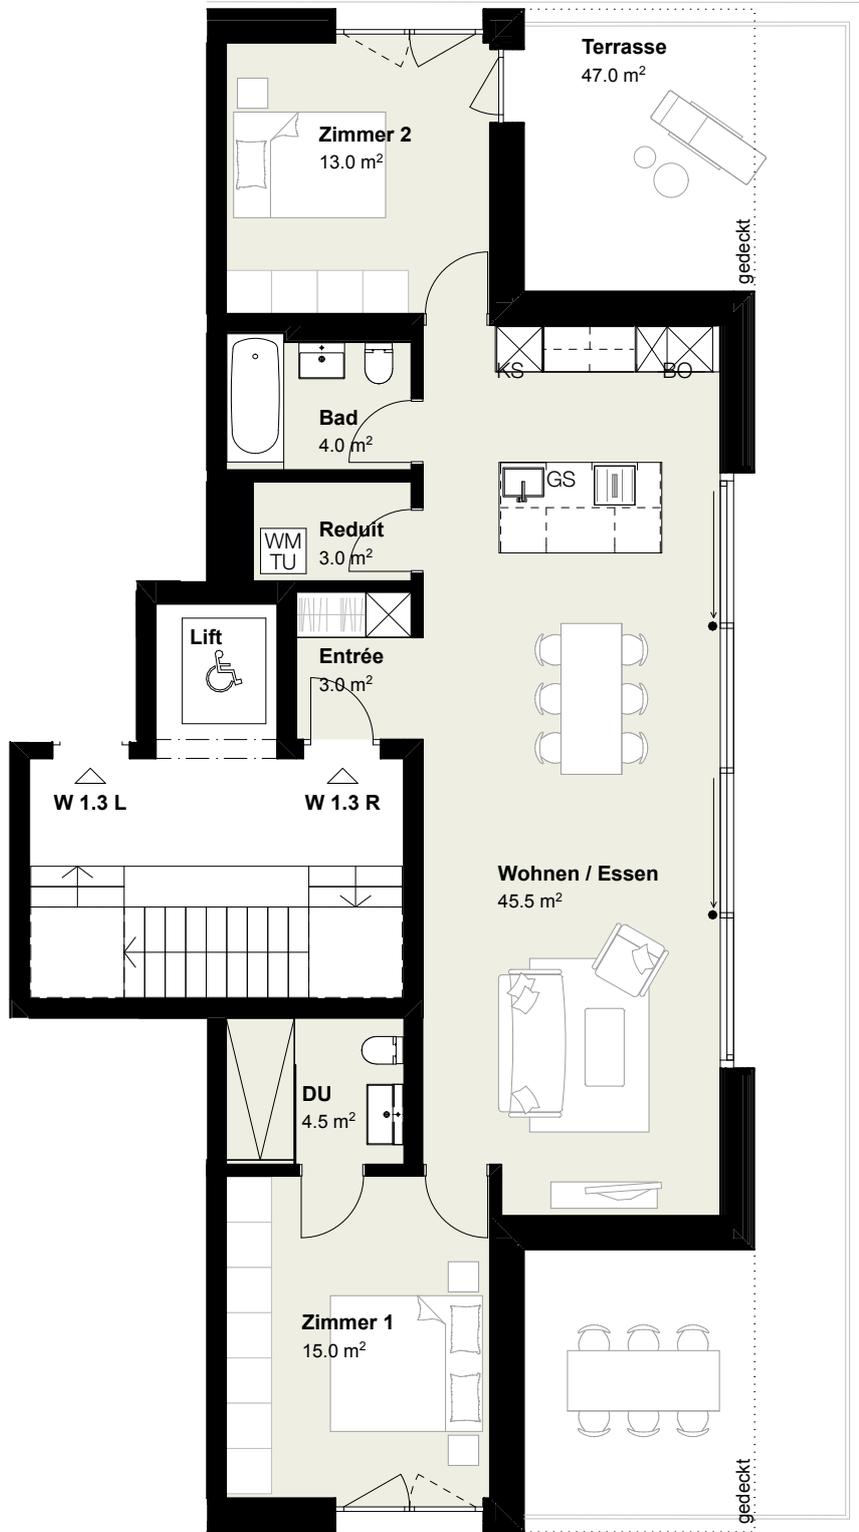

Änderungen bis Bauvollendung vorbehalten. Alle Angaben sind ca.-Angaben und ohne Gewähr. Massabweichungen sind zu tolerieren.

