


# Haus 1 | Attikageschoss

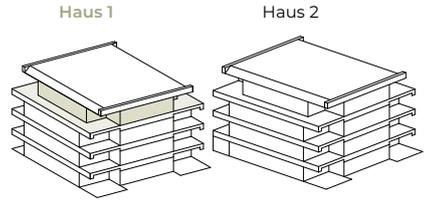


## Wohnung 1.3 Variante

6.5 Zimmer 190 m<sup>2</sup>  
Terrassen 94 m<sup>2</sup>



Bruttofläche:  
inkl. Innenwände  
inkl. interne Schächte  
exkl. Aussenwände

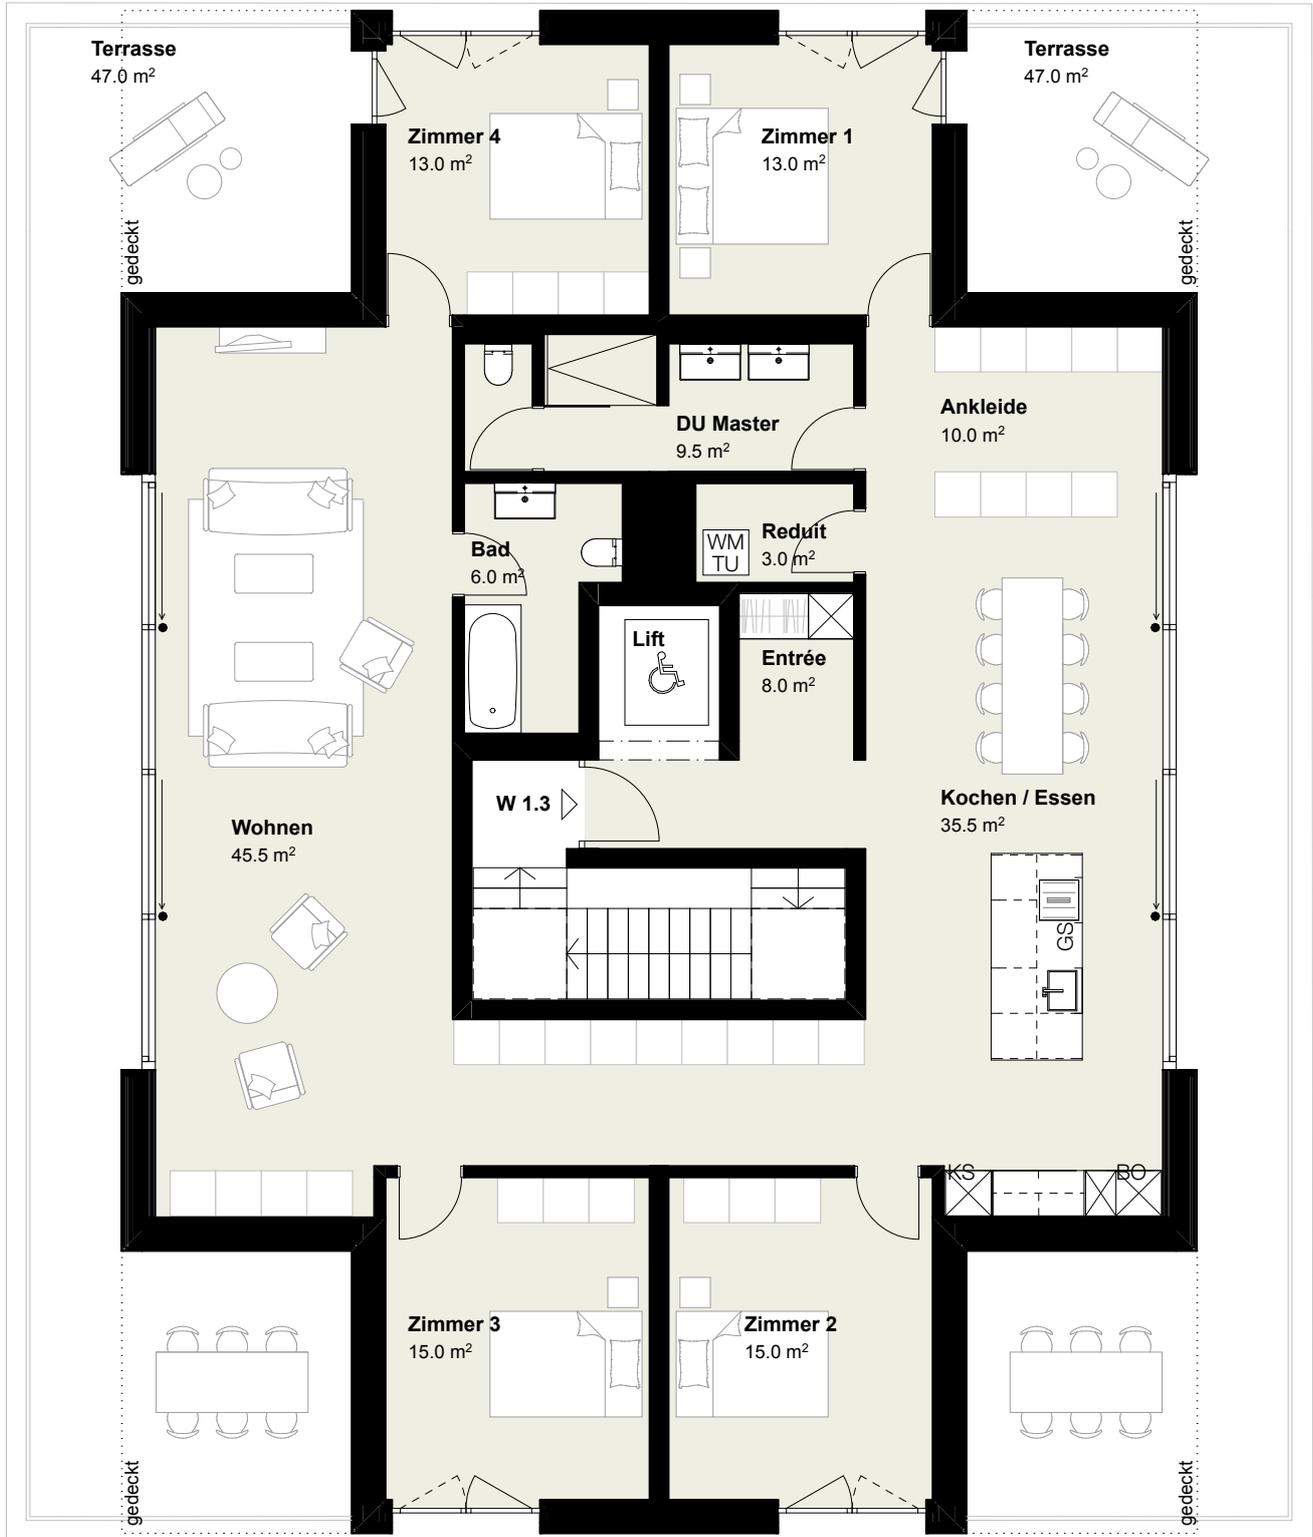

Änderungen bis Bauvollendung vorbehalten.  
Alle Angaben sind ca.-Angaben und ohne Gewähr.  
Massabweichungen sind zu tolerieren.

