



Haus 2 | Erdgeschoss

Wohnung 2.0 L

2.5 Zimmer 76 m²
Terrasse 21 m²
Gartenfläche 75 m²

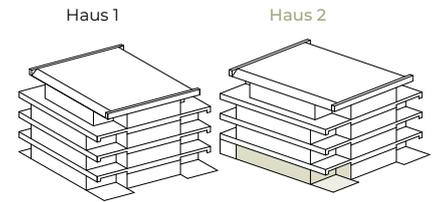

Bruttofläche:
inkl. Innenwände
inkl. interne Schächte
exkl. Aussenwände

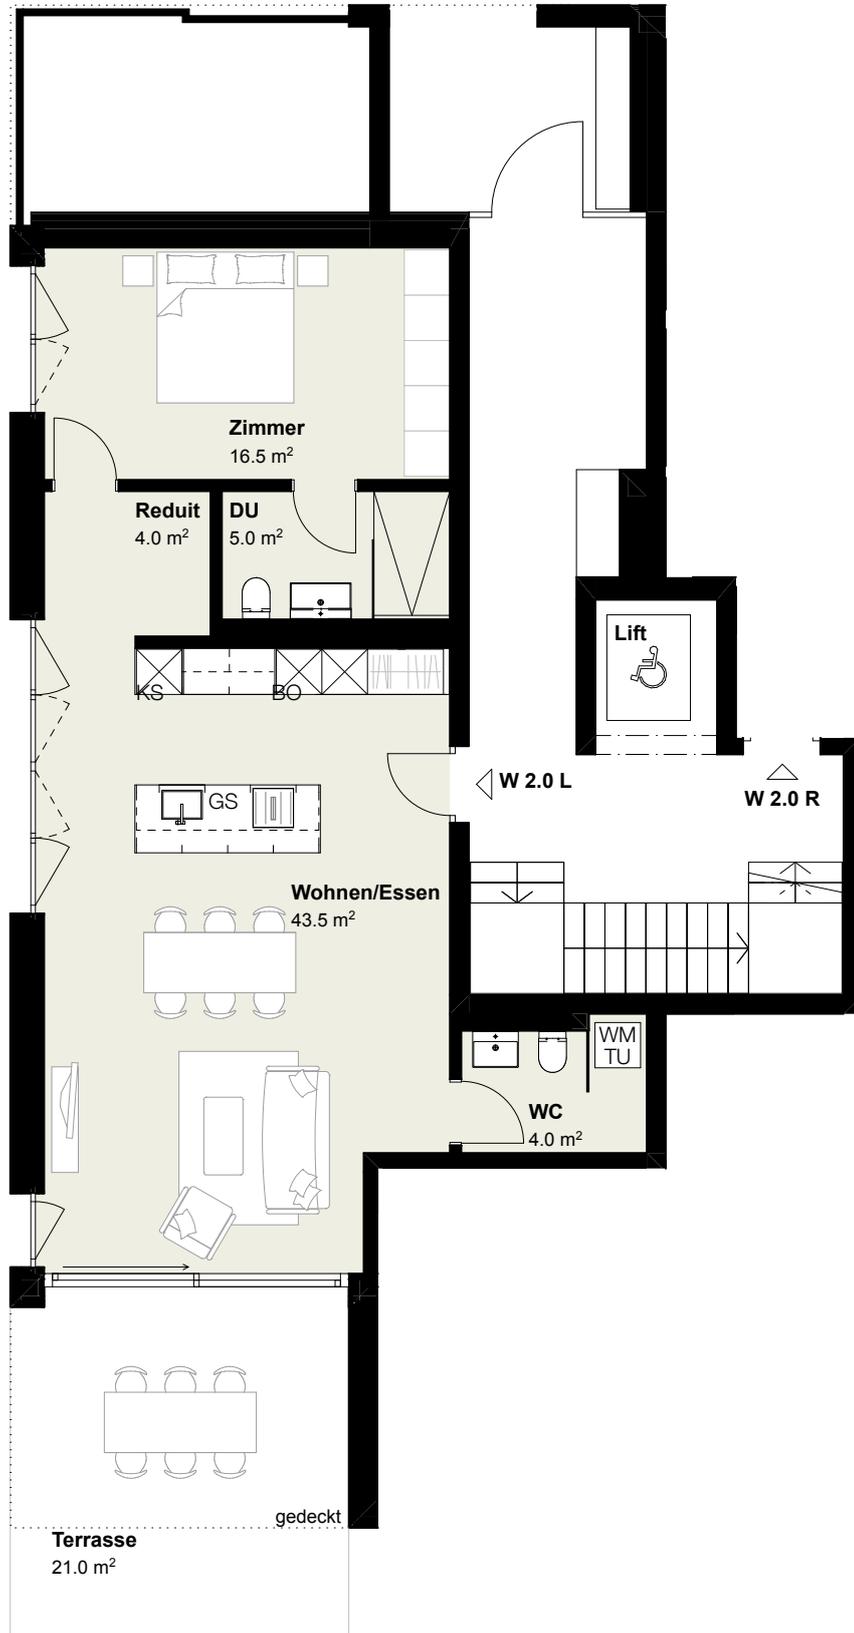

Änderungen bis Bauvollendung vorbehalten. Alle Angaben sind ca.-Angaben und ohne Gewähr. Massabweichungen sind zu tolerieren.

