



Haus 2 | Erdgeschoss

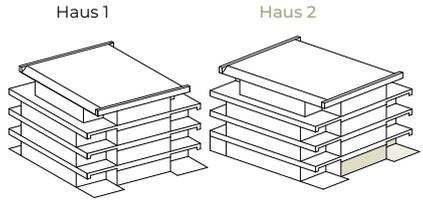

Wohnung 2.0 R

5.5 Zimmer 132 m²
Terrassen 35 m²
Gartenfläche 194 m²

Bruttofläche:
inkl. Innenwände
inkl. interne Schächte
exkl. Aussenwände

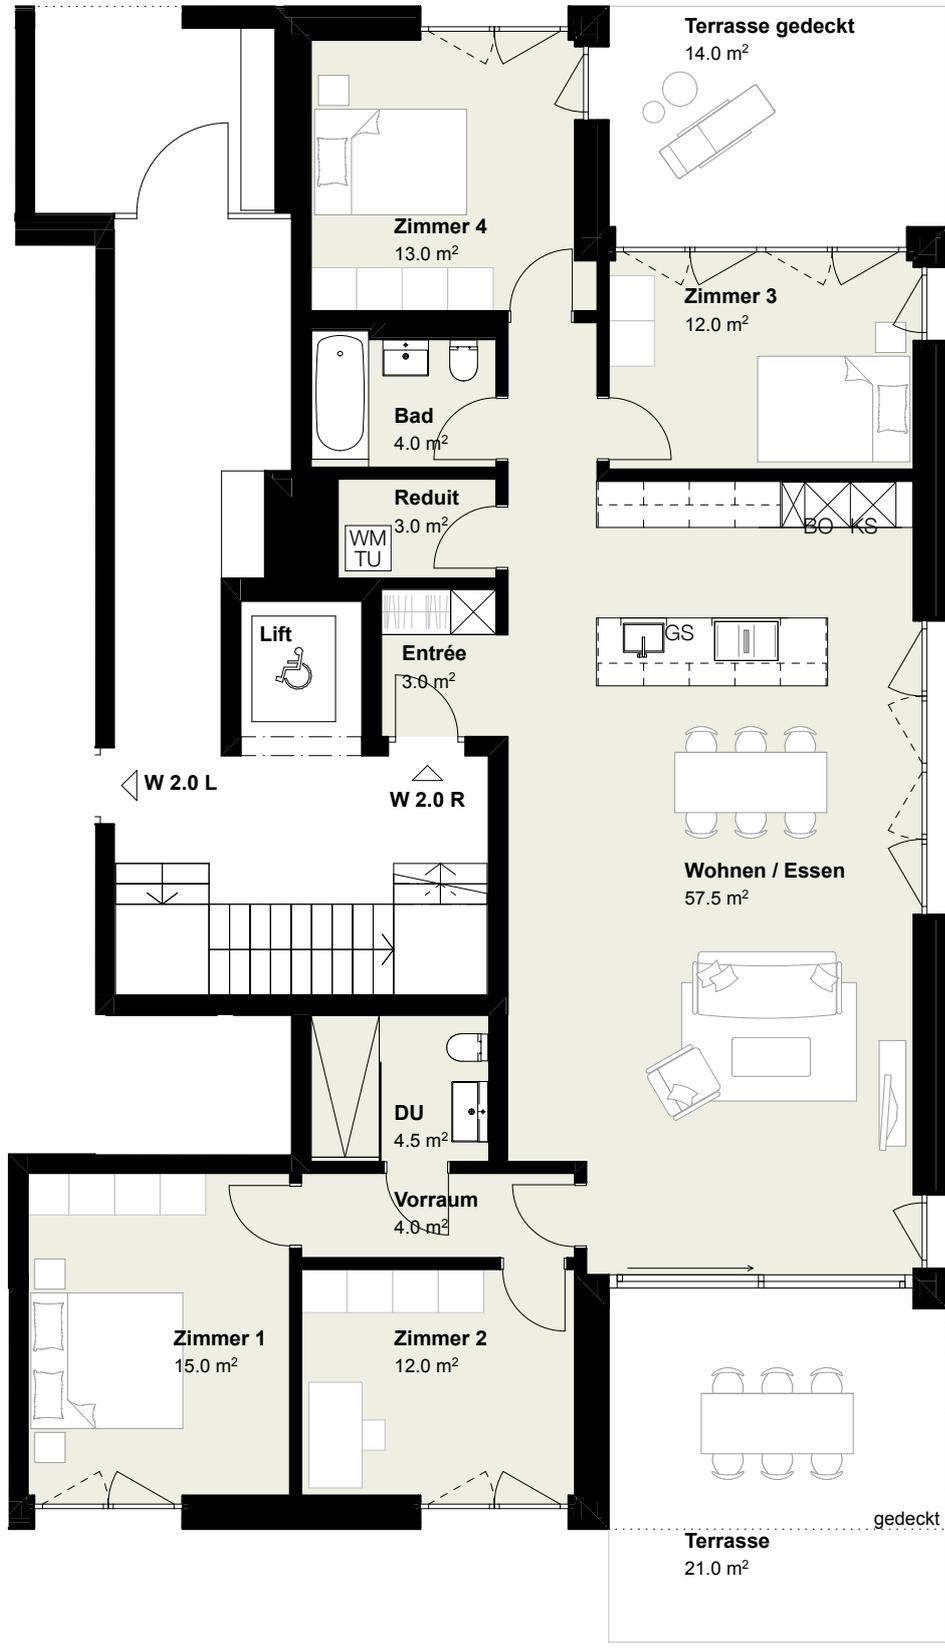

Änderungen bis Bauvollendung vorbehalten. Alle Angaben sind ca.-Angaben und ohne Gewähr. Massabweichungen sind zu tolerieren.