



## Haus 2 | Erdgeschoss

### Wohnung 2.0 R Variante

4.5 Zimmer 116 m<sup>2</sup>  
Terrassen 35 m<sup>2</sup>  
Gartenfläche 174 m<sup>2</sup>

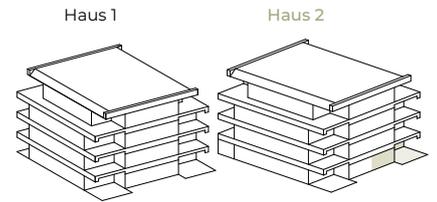

Bruttofläche:  
inkl. Innenwände  
inkl. interne Schächte  
exkl. Aussenwände

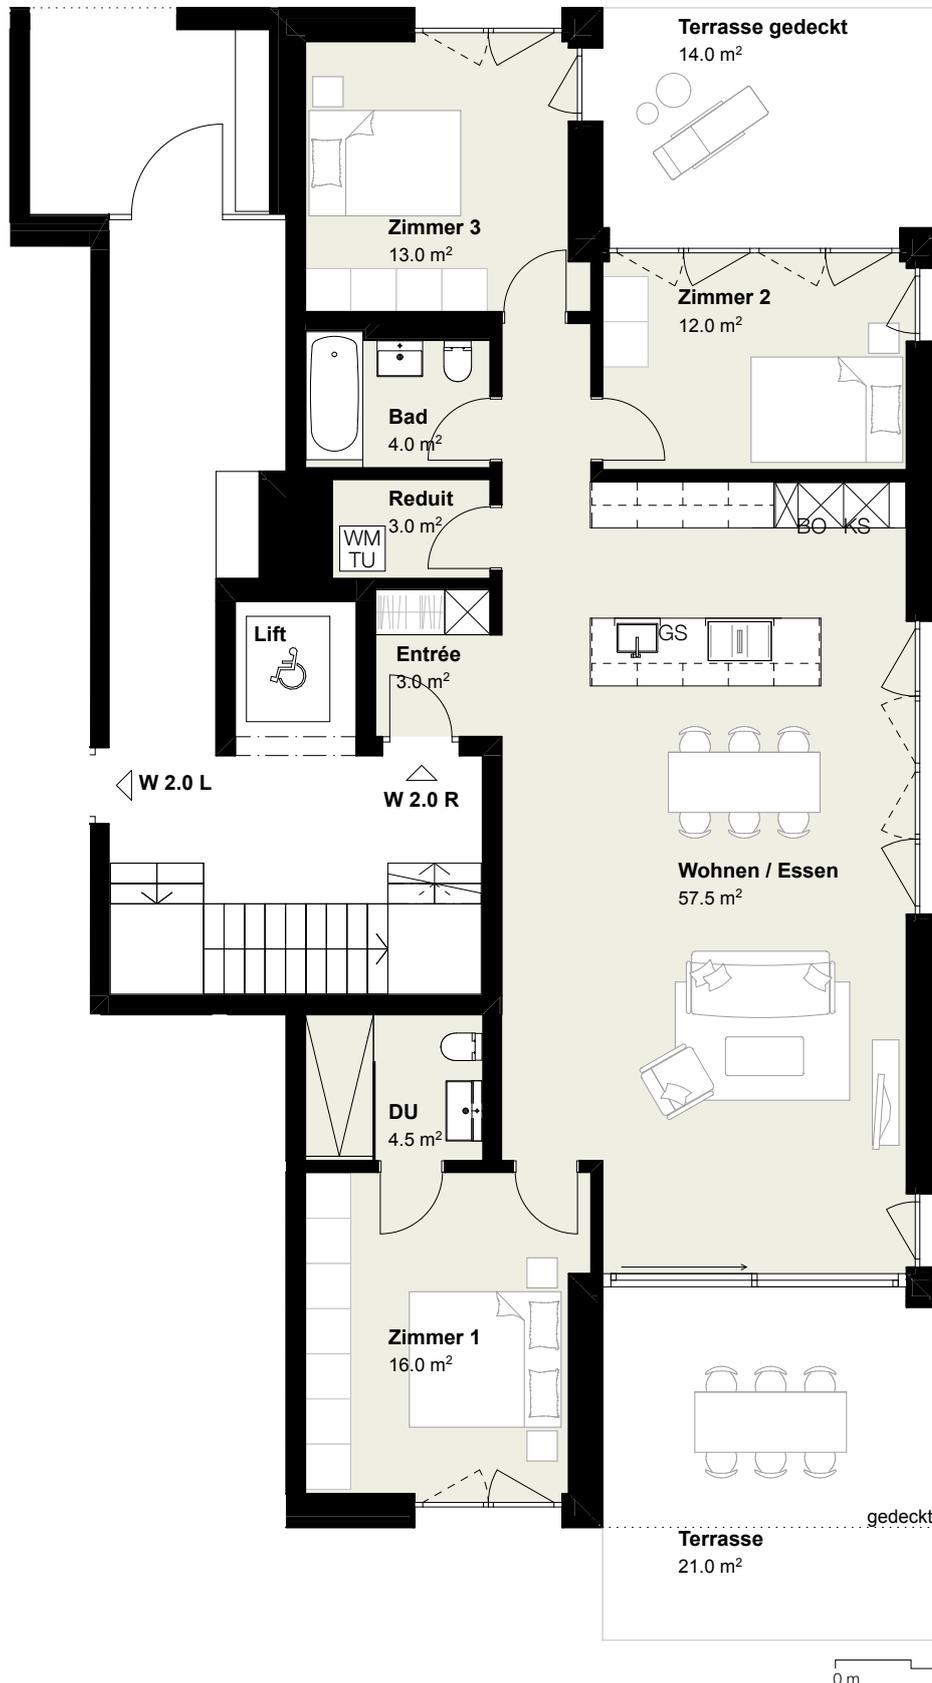

Änderungen bis Bauvollendung vorbehalten. Alle Angaben sind ca.-Angaben und ohne Gewähr. Massabweichungen sind zu tolerieren.