



## Haus 2 | 1. Obergeschoss

### Wohnung 2.1 L

4.5 Zimmer 116 m<sup>2</sup>  
Aussenflächen 25 m<sup>2</sup>

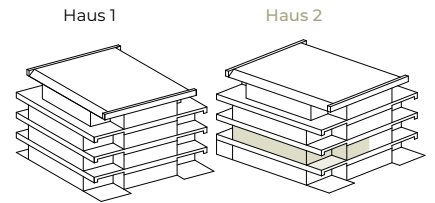

Bruttofläche:  
inkl. Innenwände  
inkl. interne Schächte  
exkl. Aussenwände

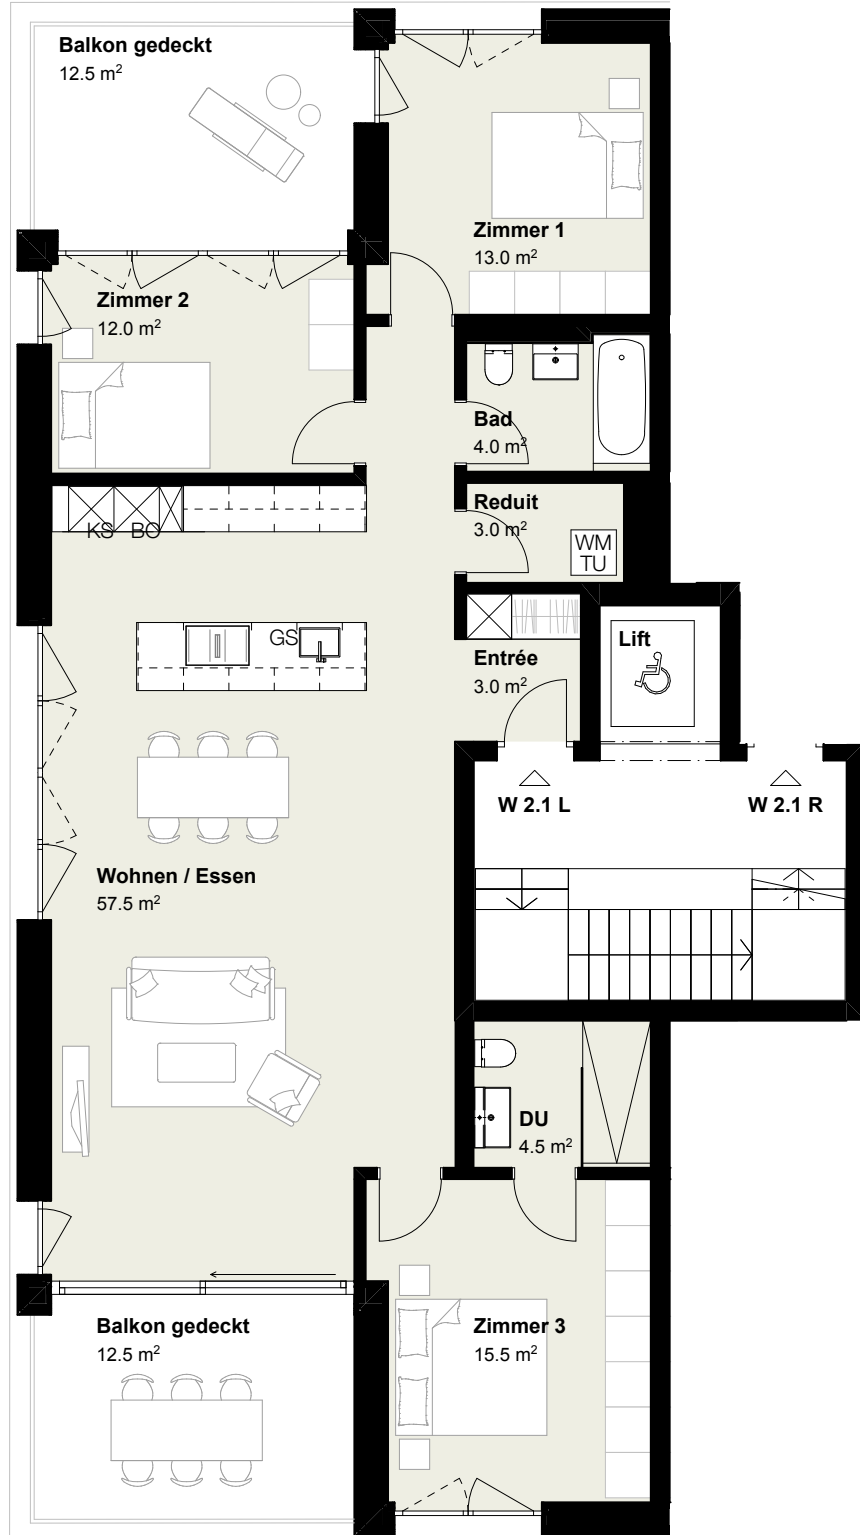

Änderungen bis Bauvollendung vorbehalten. Alle Angaben sind ca.-Angaben und ohne Gewähr. Massabweichungen sind zu tolerieren.

