


Haus 2 | 2. Obergeschoss

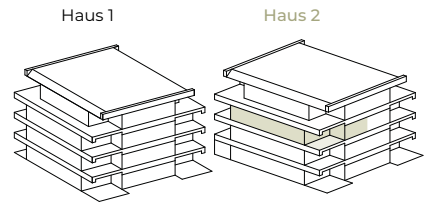


Wohnung 2.2 L

4.5 Zimmer 116 m²
Aussenflächen 25 m²



Bruttofläche:
inkl. Innenwände
inkl. interne Schächte
exkl. Aussenwände

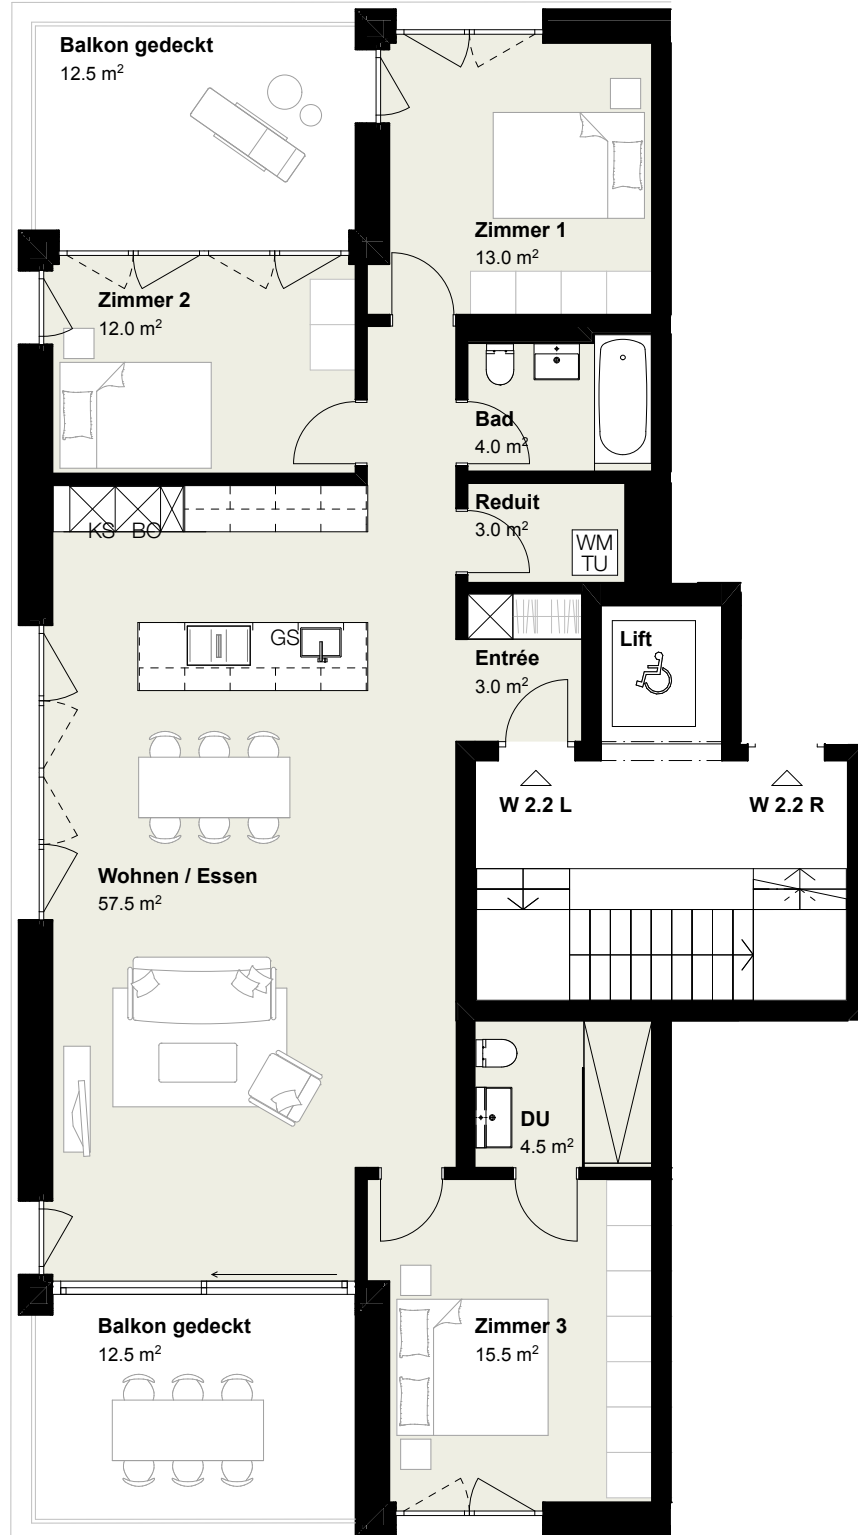

Änderungen bis Bauvollendung vorbehalten. Alle Angaben sind ca.-Angaben und ohne Gewähr. Massabweichungen sind zu tolerieren.

