



Haus 2 | Attikageschoss

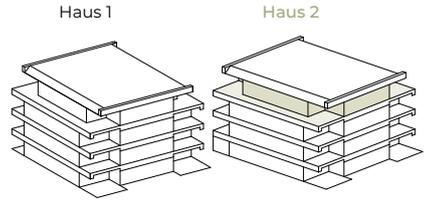

Wohnung 2.3 Variante

6.5 Zimmer 190 m²
Terrassen 94 m²

Bruttofläche:
inkl. Innenwände
inkl. interne Schächte
exkl. Aussenwände

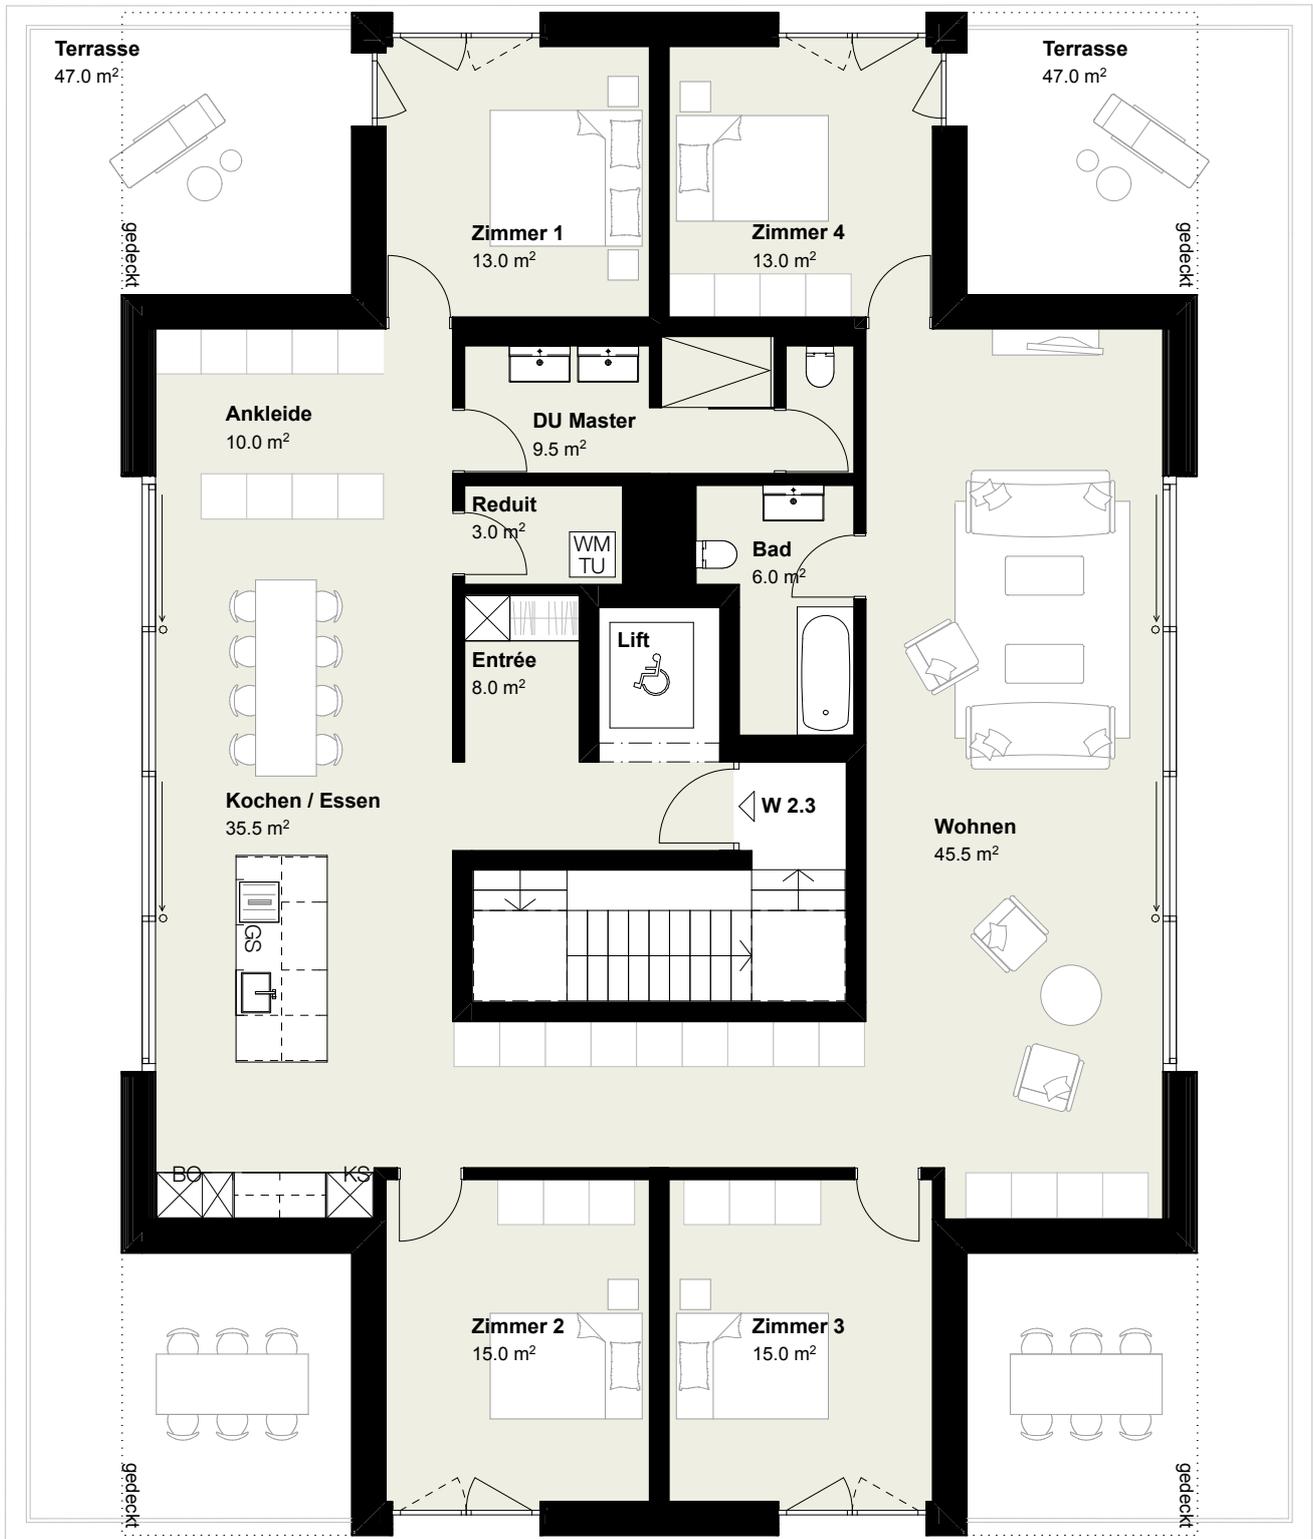

Änderungen bis Bauvollendung vorbehalten.
Alle Angaben sind ca.-Angaben und ohne Gewähr.
Massabweichungen sind zu tolerieren.

